


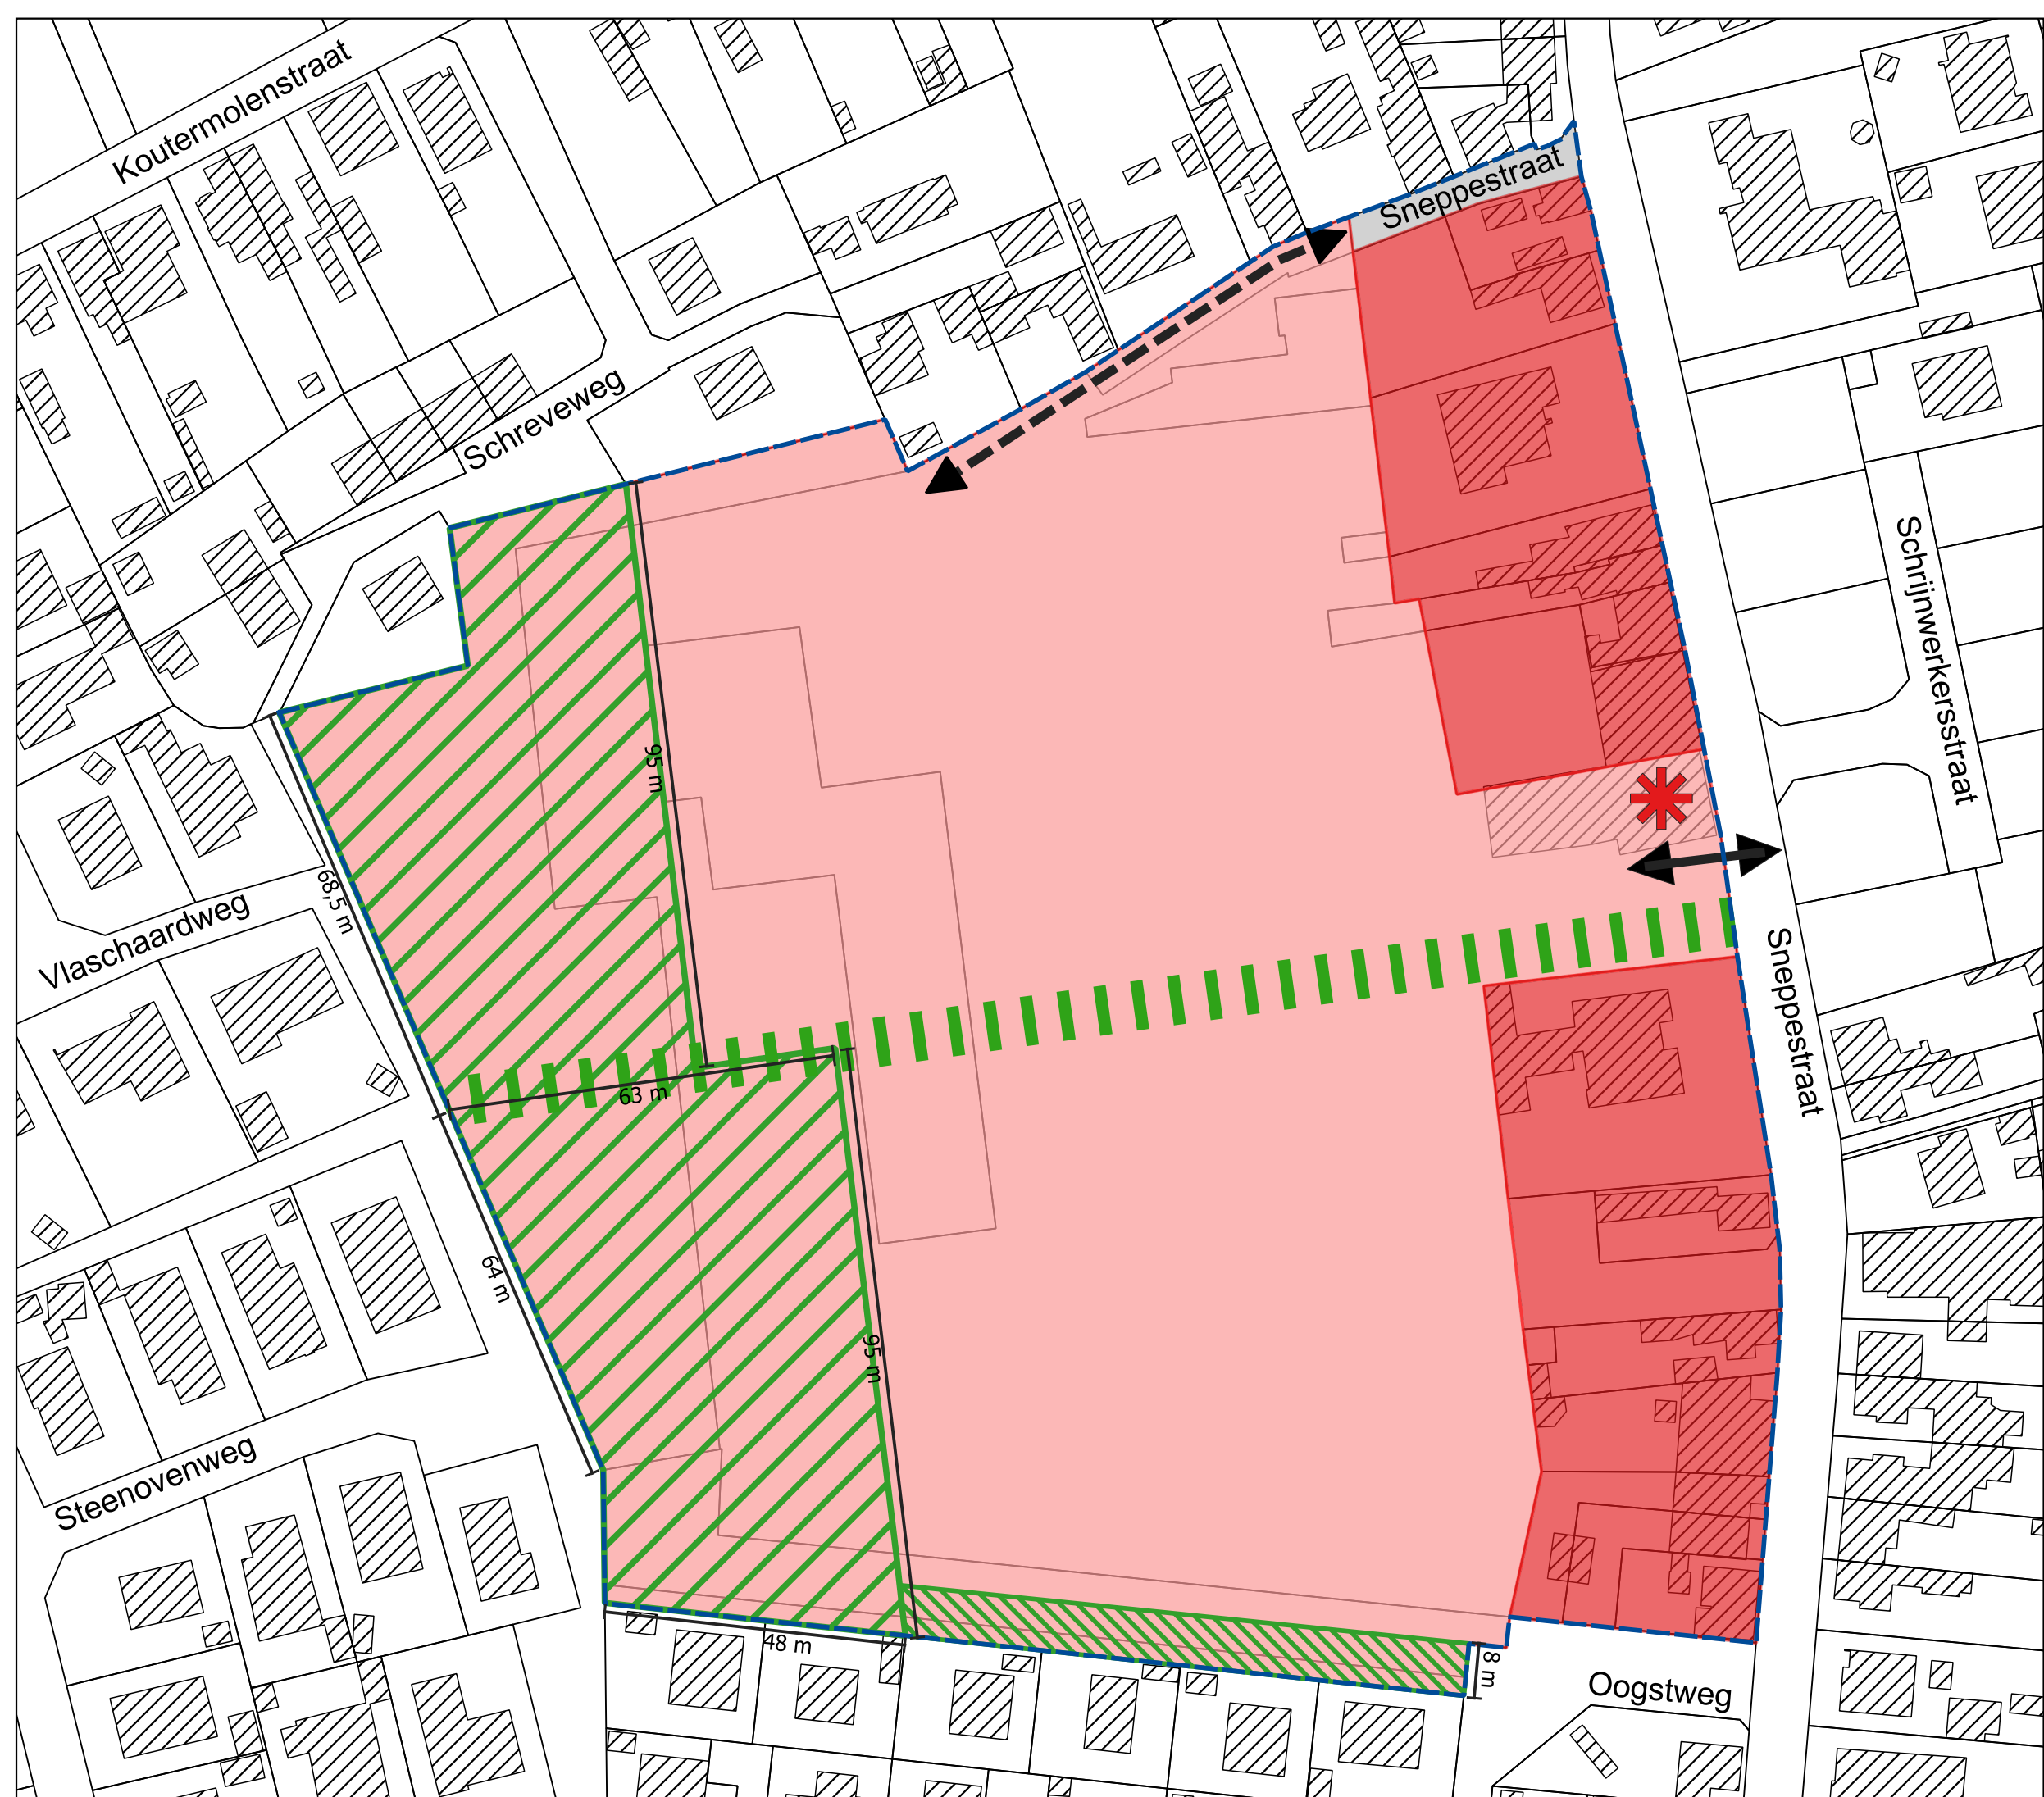

Gemeente Kortemark - RUP De Sneppe

Grafisch plan
Versie voorlopige vaststelling

Legende

- Plancontour RUP
- Art. 1: Zone voor wonen aan het park
- Art. 2: Zone voor wonen
- Art. 3: Zone voor wegenis
- Art. 4: Parkzone (overdruk)
- Art. 5: Groenbuffer (overdruk)
- Art. 6: Groene as (indicatieve aanduiding)
- Art. 7: Ontsluiting projectzone (indicatieve aanduiding)
- Art. 8: Ontsluiting woningen (indicatieve aanduiding)
- Art. 9: Woonondersteunende functie (indicatieve aanduiding)

Datum: oktober 2025
CRS: EPSG:31370

Bronnen: Informatie Vlaanderen

00,61,2 km

maakt de ruimte

PART OF EMBRIDGE