



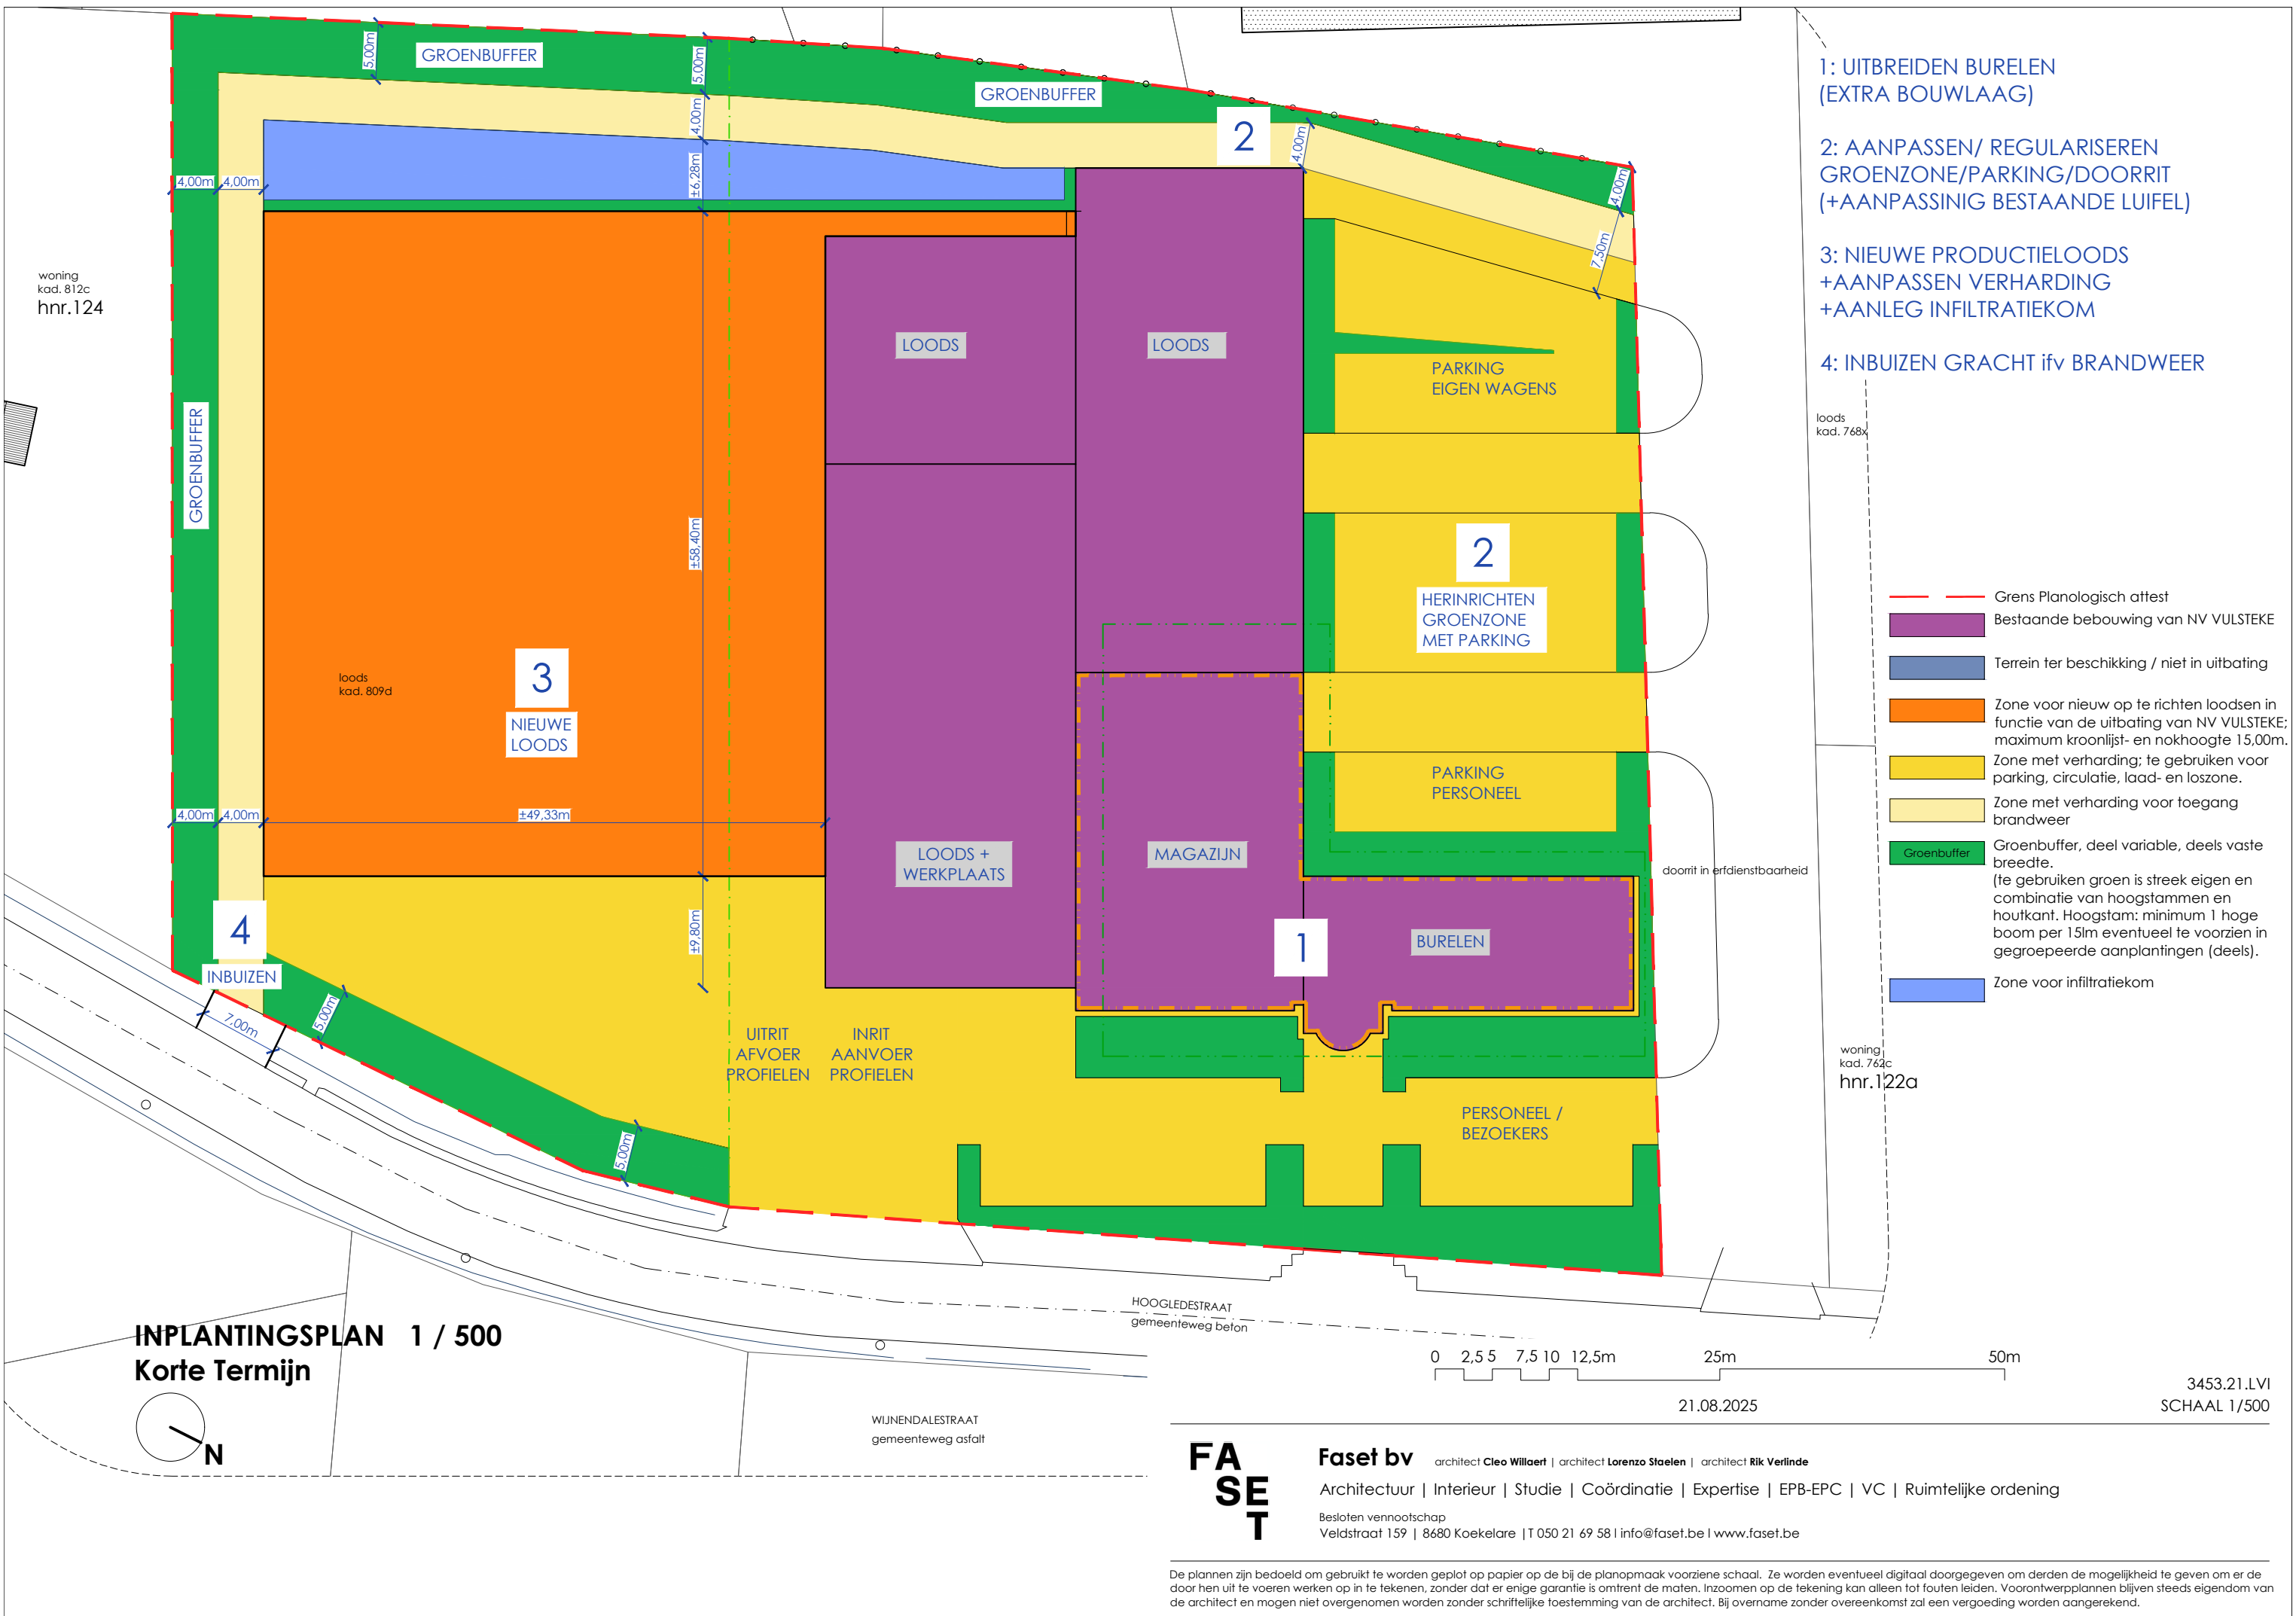

INPLANTINGSPLAN 1 / 500
Korte Termijn

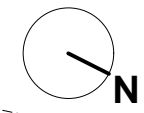

WIJNENDALESTRAAT
gemeenteweg asfalt

HOOGLEDESTRAAT
gemeenteweg beton




21.08.2025

3453.21.LVI
SCHAAL 1/500

**FA
SE
T**

Faset bv architect **Cleo Willaert** | architect **Lorenzo Staelen** | architect **Rik Verlinde**
Architectuur | Interieur | Studie | Coördinatie | Expertise | EPB-EPC | VC | Ruimtelijke ordening
Besloten vennootschap
Veldstraat 159 | 8680 Koekelare | T 050 21 69 58 | info@faset.be | www.faset.be

De plannen zijn bedoeld om gebruikt te worden geplot op papier op de bij de planopmaak voorziene schaal. Ze worden eventueel digitaal doorgegeven om derden de mogelijkheid te geven om er de door hen uit te voeren werken op in te tekenen, zonder dat er enige garantie is omtrent de maten. Inzoomen op de tekening kan alleen tot fouten leiden. Voorontwerpplannen blijven steeds eigendom van de architect en mogen niet overgenomen worden zonder schriftelijke toestemming van de architect. Bij overname zonder overeenkomst zal een vergoeding worden aangerekend.

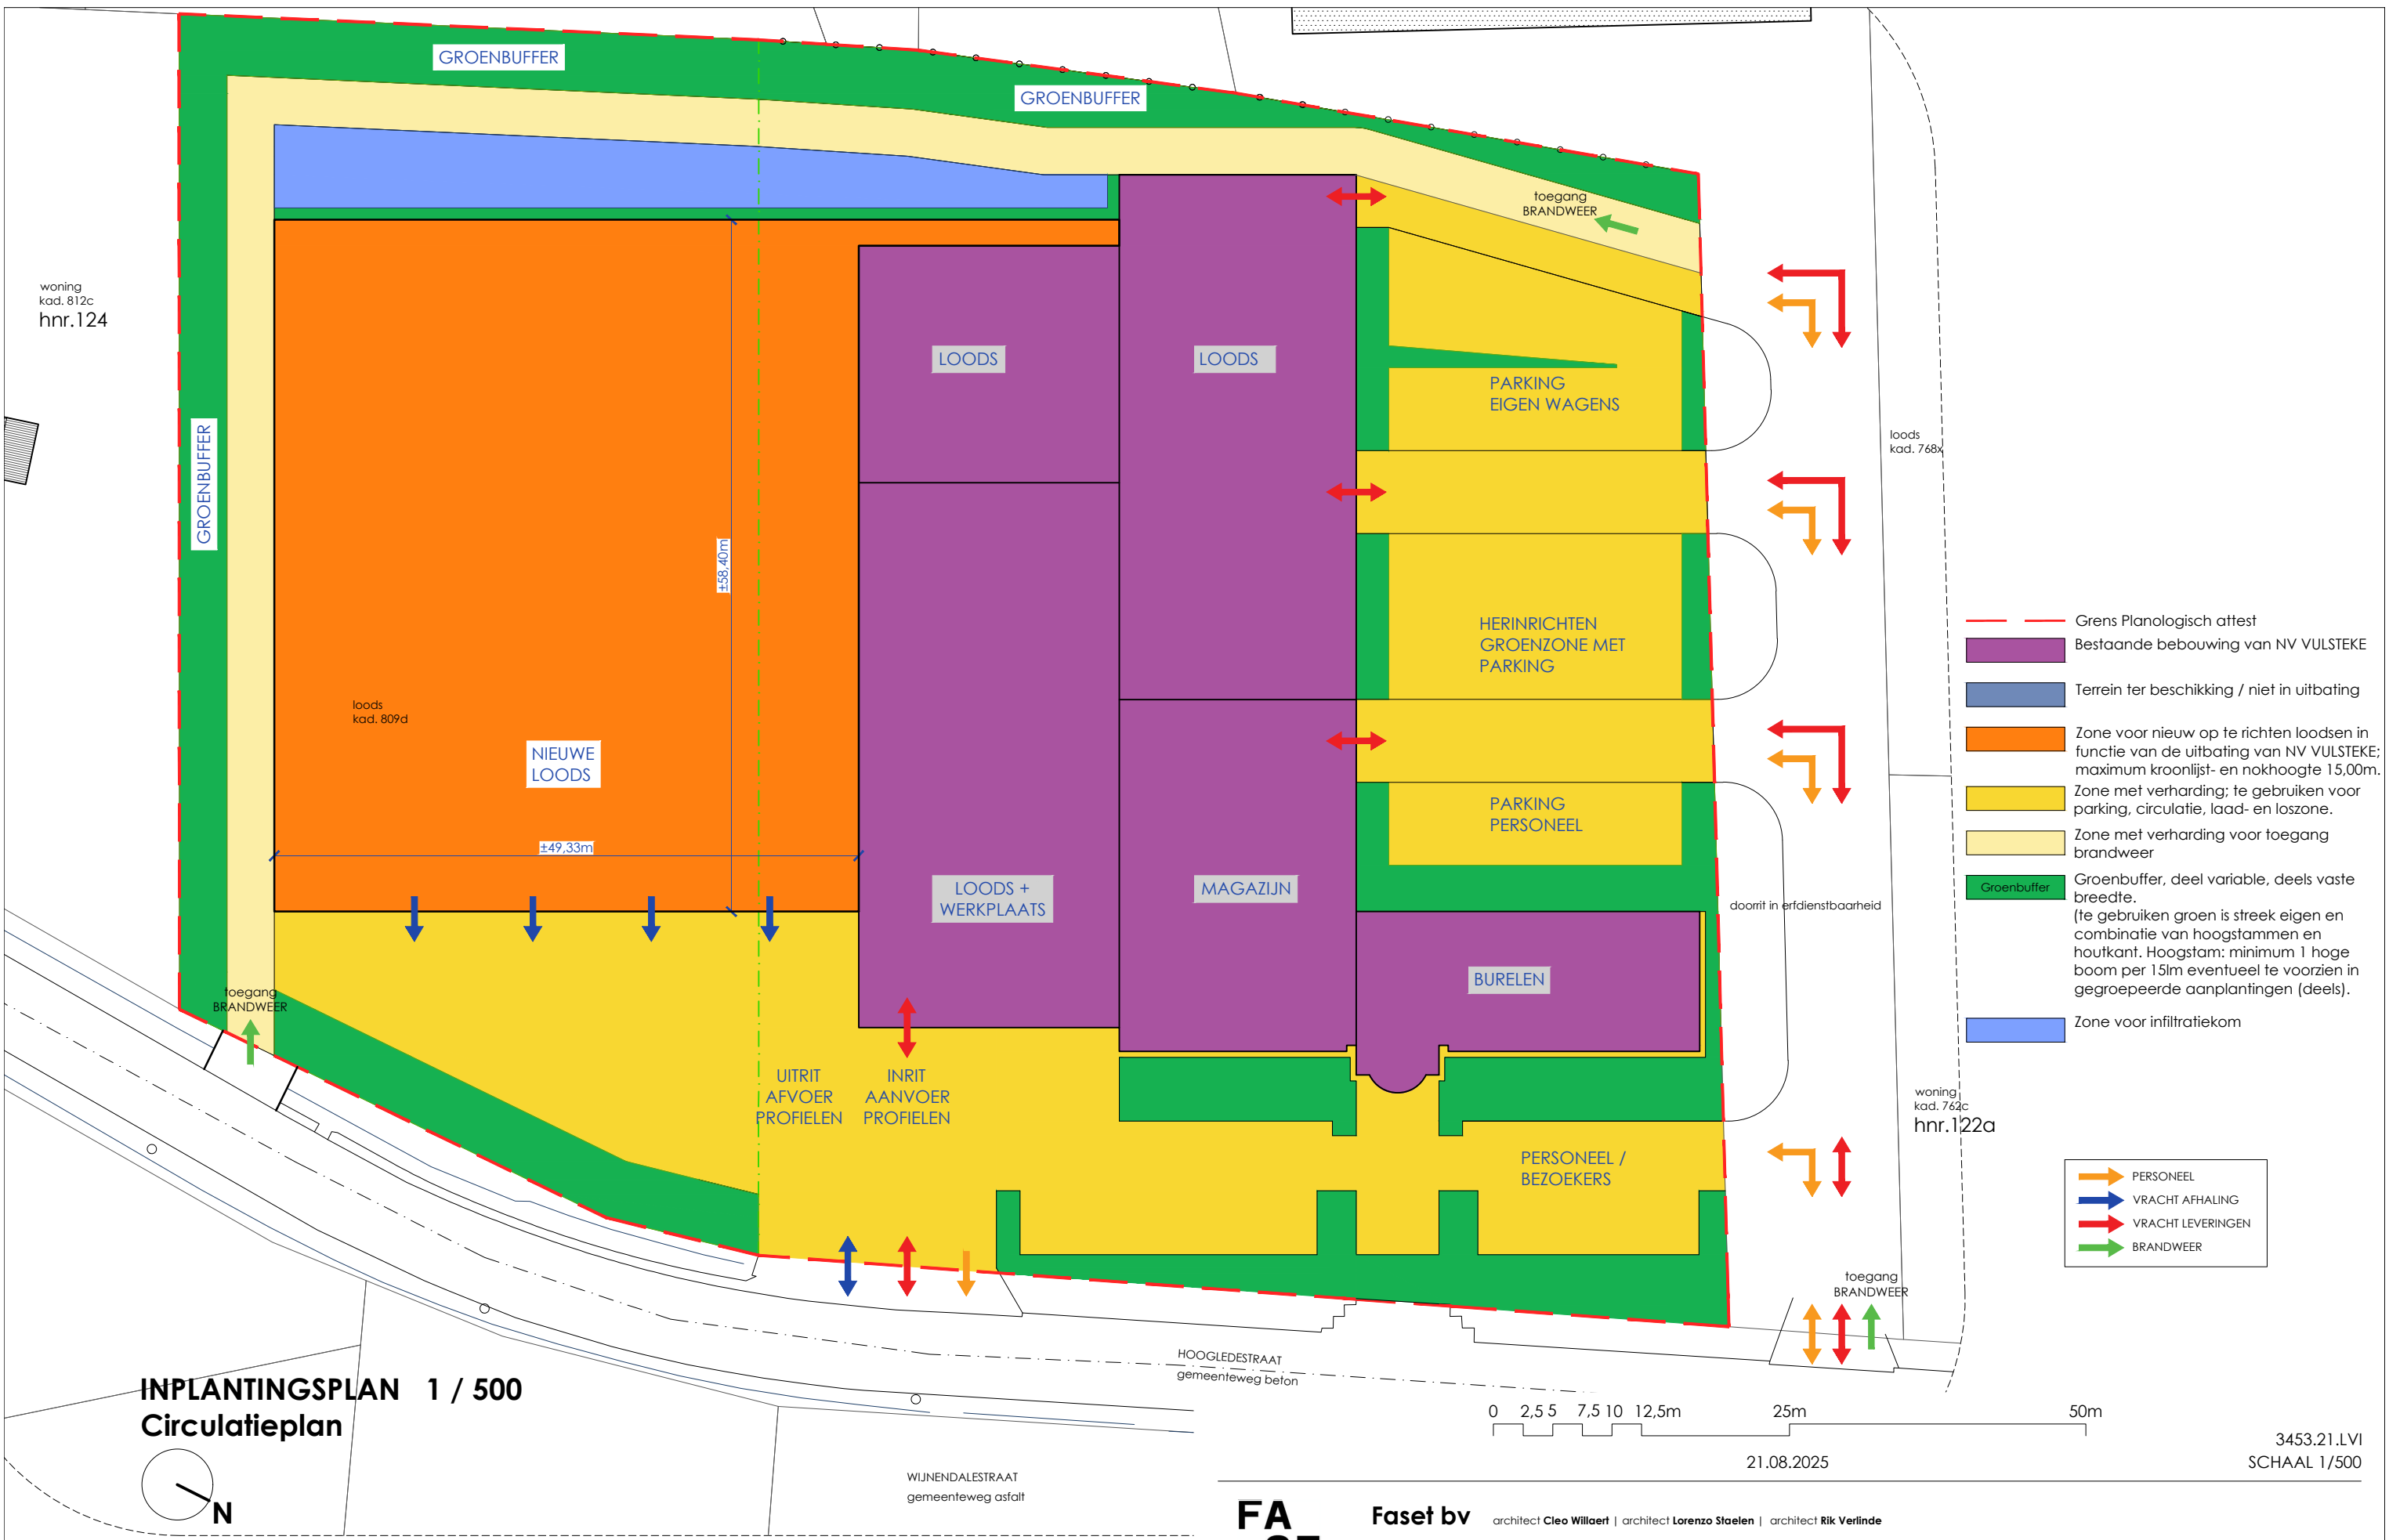


- Grens Planologisch attest
- Bestaande bebouwing van NV VULSTEKE
- Terrein ter beschikking / niet in uitbating
- Zone voor nieuw op te richten loodsen in functie van de uitbating van NV VULSTEKE; maximum kroonlijst- en nokhoogte 15,00m.
- Zone met verharding; te gebruiken voor parking, circulatie, laad- en loszone.
- Zone met verharding voor toegang brandweer
- Groenbuffer, deel variable, deels vaste breedte. (te gebruiken groen is streek eigen en combinatie van hoogstammen en houtkant. Hoogstam: minimum 1 hoge boom per 15m eventueel te voorzien in gegroepeerde aanplantingen (deels).
- Zone voor infiltratiekom

- PERSONEEL
- VRACHT AFHALING
- VRACHT LEVERINGEN
- BRANDWEER


FA
SE
T

Faset bv architect Cleo Willaert | architect Lorenzo Staelen | architect Rik Verlinde
Architectuur | Interieur | Studie | Coördinatie | Expertise | EPB-EPC | VC | Ruimtelijke ordening
Besloten vennootschap
Veldstraat 159 | 8680 Koekelare | T 050 21 69 58 | info@faset.be | www.faset.be

De plannen zijn bedoeld om gebruikt te worden geplot op papier op de bij de planopmaak voorziene schaal. Ze worden eventueel digitaal doorgegeven om derden de mogelijkheid te geven om er de door hen uit te voeren werken op in te tekenen, zonder dat er enige garantie is omtrent de maten. Inzoomen op de tekening kan alleen tot fouten leiden. Voorontwerpplannen blijven steeds eigendom van de architect en mogen niet overgenomen worden zonder schriftelijke toestemming van de architect. Bij overname zonder overeenkomst zal een vergoeding worden aangerekend.

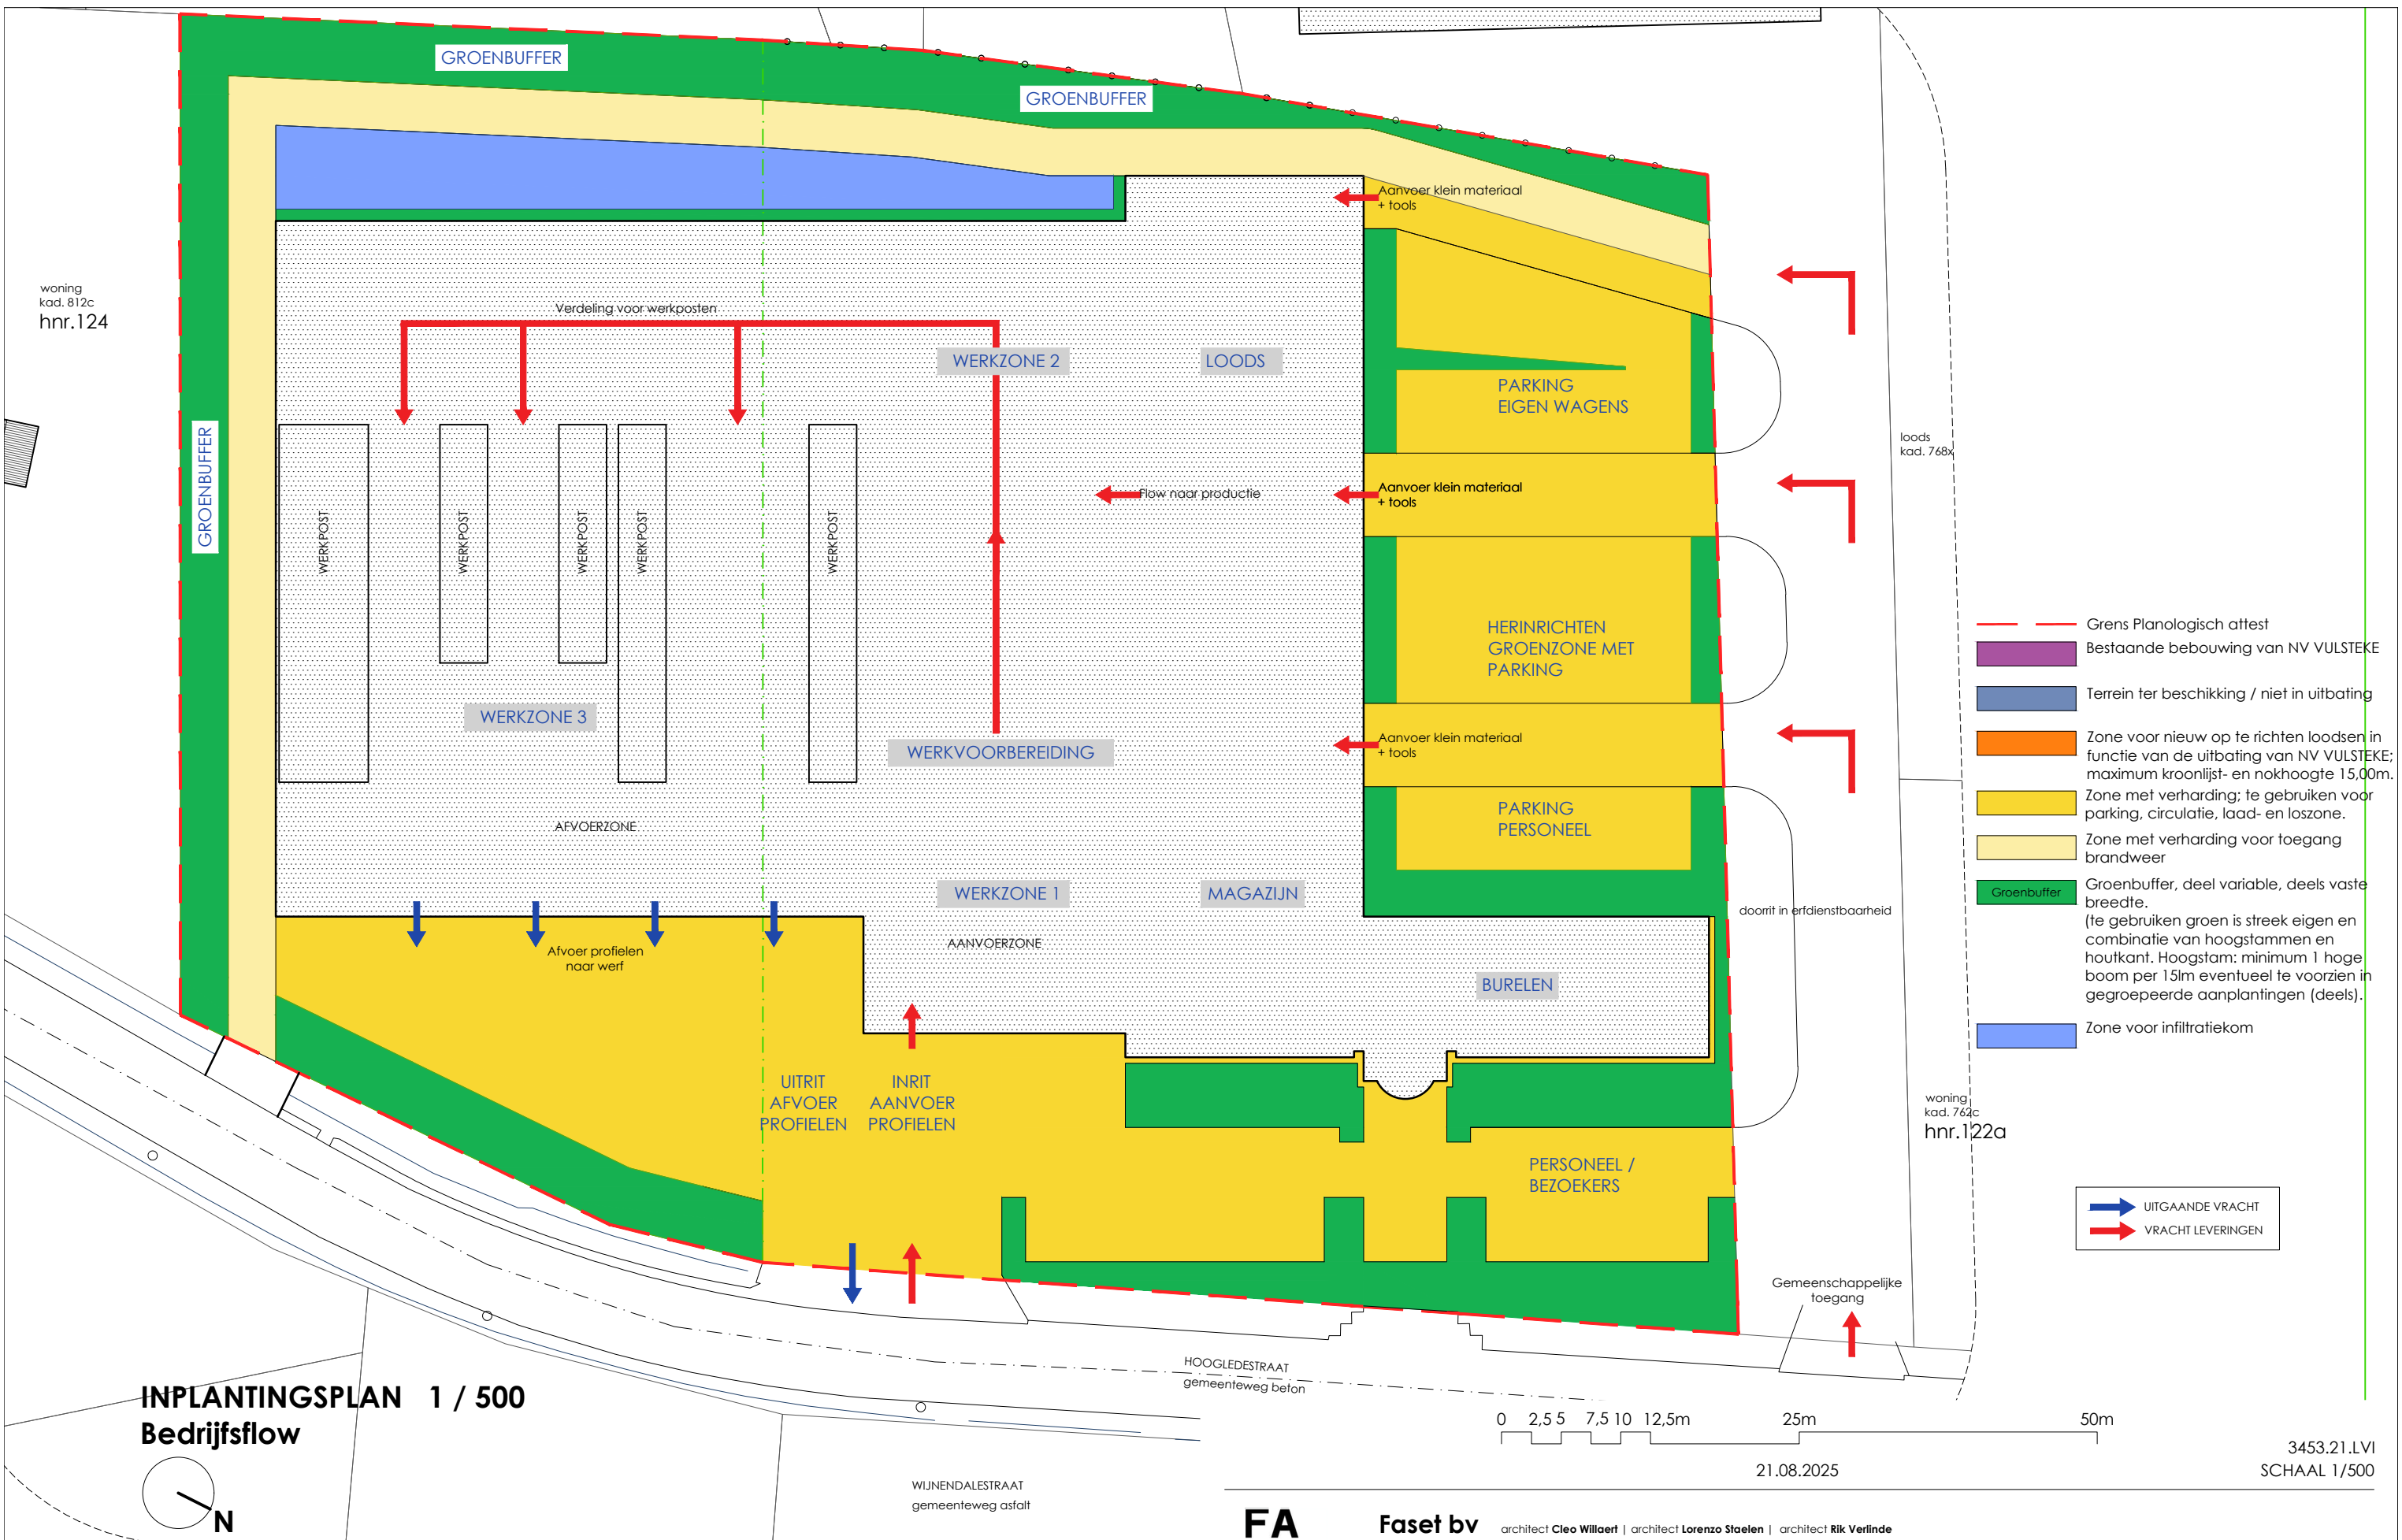

INPLANTINGSPLAN 1 / 500
Bedrijfsflow

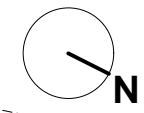

FA
SE
T

Faset bv architect **Cleo Willaert** | architect **Lorenzo Staelen** | architect **Rik Verlinde**
Architectuur | Interieur | Studie | Coördinatie | Expertise | EPB-EPC | VC | Ruimtelijke ordening
Besloten vennootschap
Veldstraat 159 | 8680 Koekelare | T 050 21 69 58 | info@faset.be | www.faset.be

De plannen zijn bedoeld om gebruikt te worden geplot op papier op de bij de planopmaak voorziene schaal. Ze worden eventueel digitaal doorgegeven om derden de mogelijkheid te geven om er de door hen uit te voeren werken op in te tekenen, zonder dat er enige garantie is omtrent de maten. Inzoomen op de tekening kan alleen tot fouten leiden. Voorontwerpplannen blijven steeds eigendom van de architect en mogen niet overgenomen worden zonder schriftelijke toestemming van de architect. Bij overname zonder overeenkomst zal een vergoeding worden aangerekend.